


D 1 0

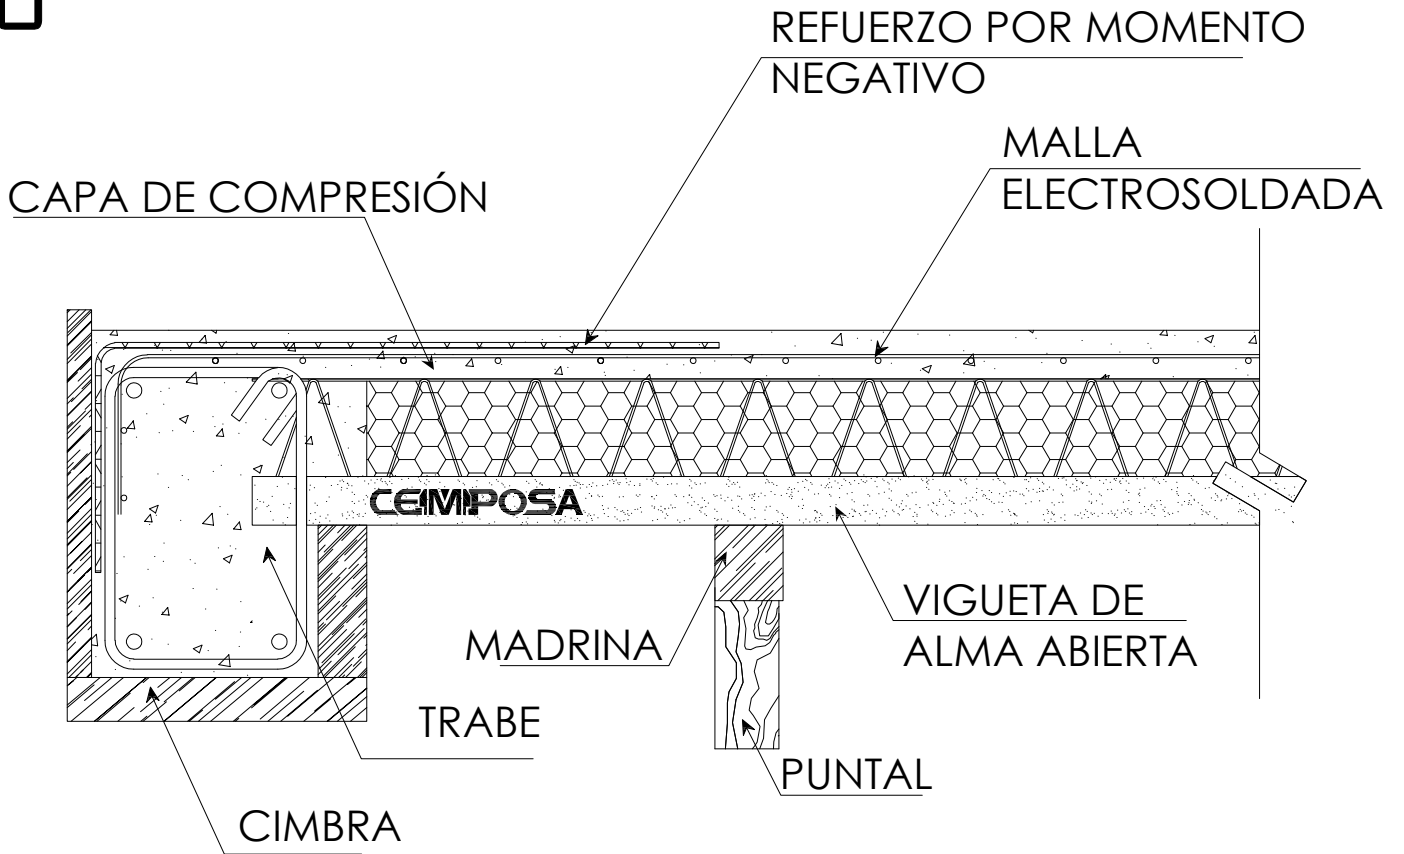

COLOCACION DE VAA SOBRE TRABE DE BORDE